



避難経路

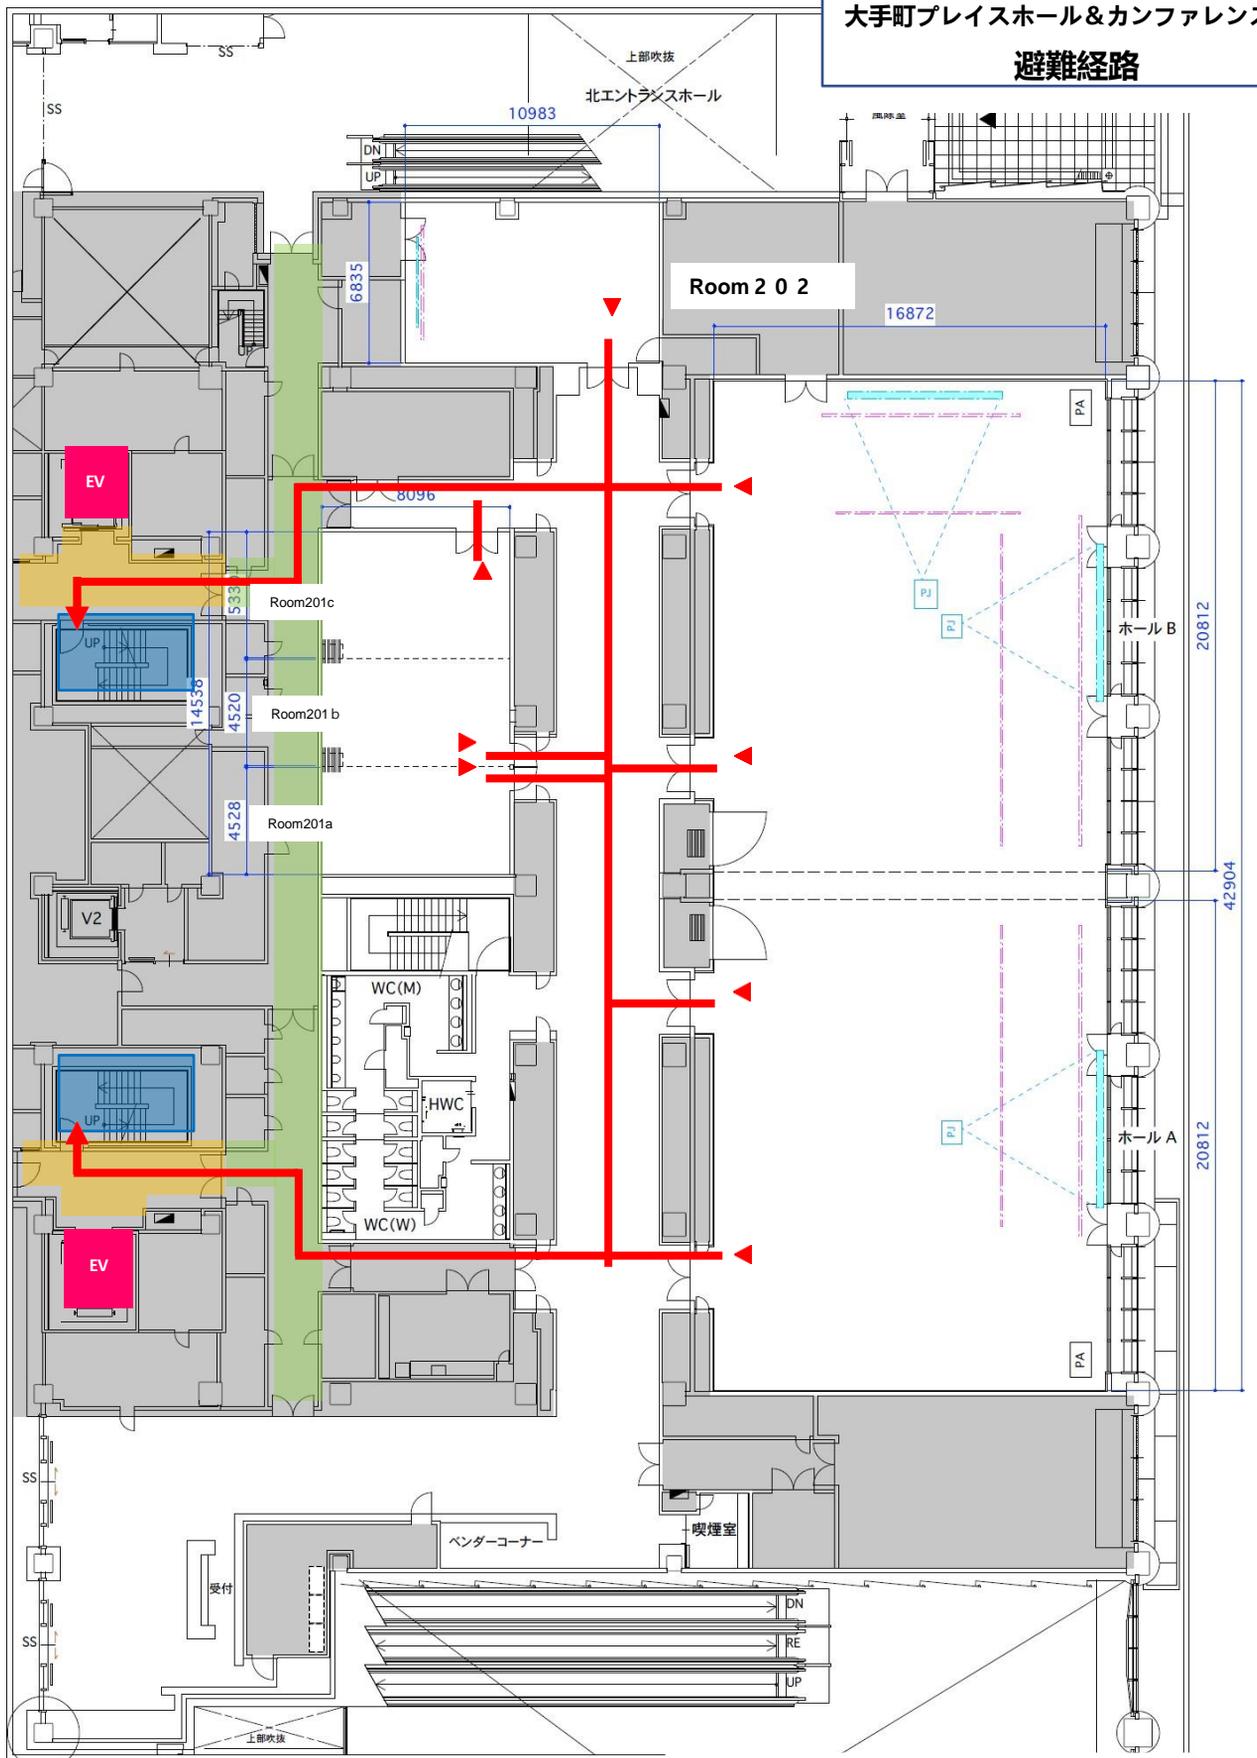

- 避難経路
- 特別避難階段
- 非常用エレベーター
- 第一次安全区画 (避難廊下・前室)
- 第二次安全区画 (非常用EV乗降ロビー兼用付室)

避難経路

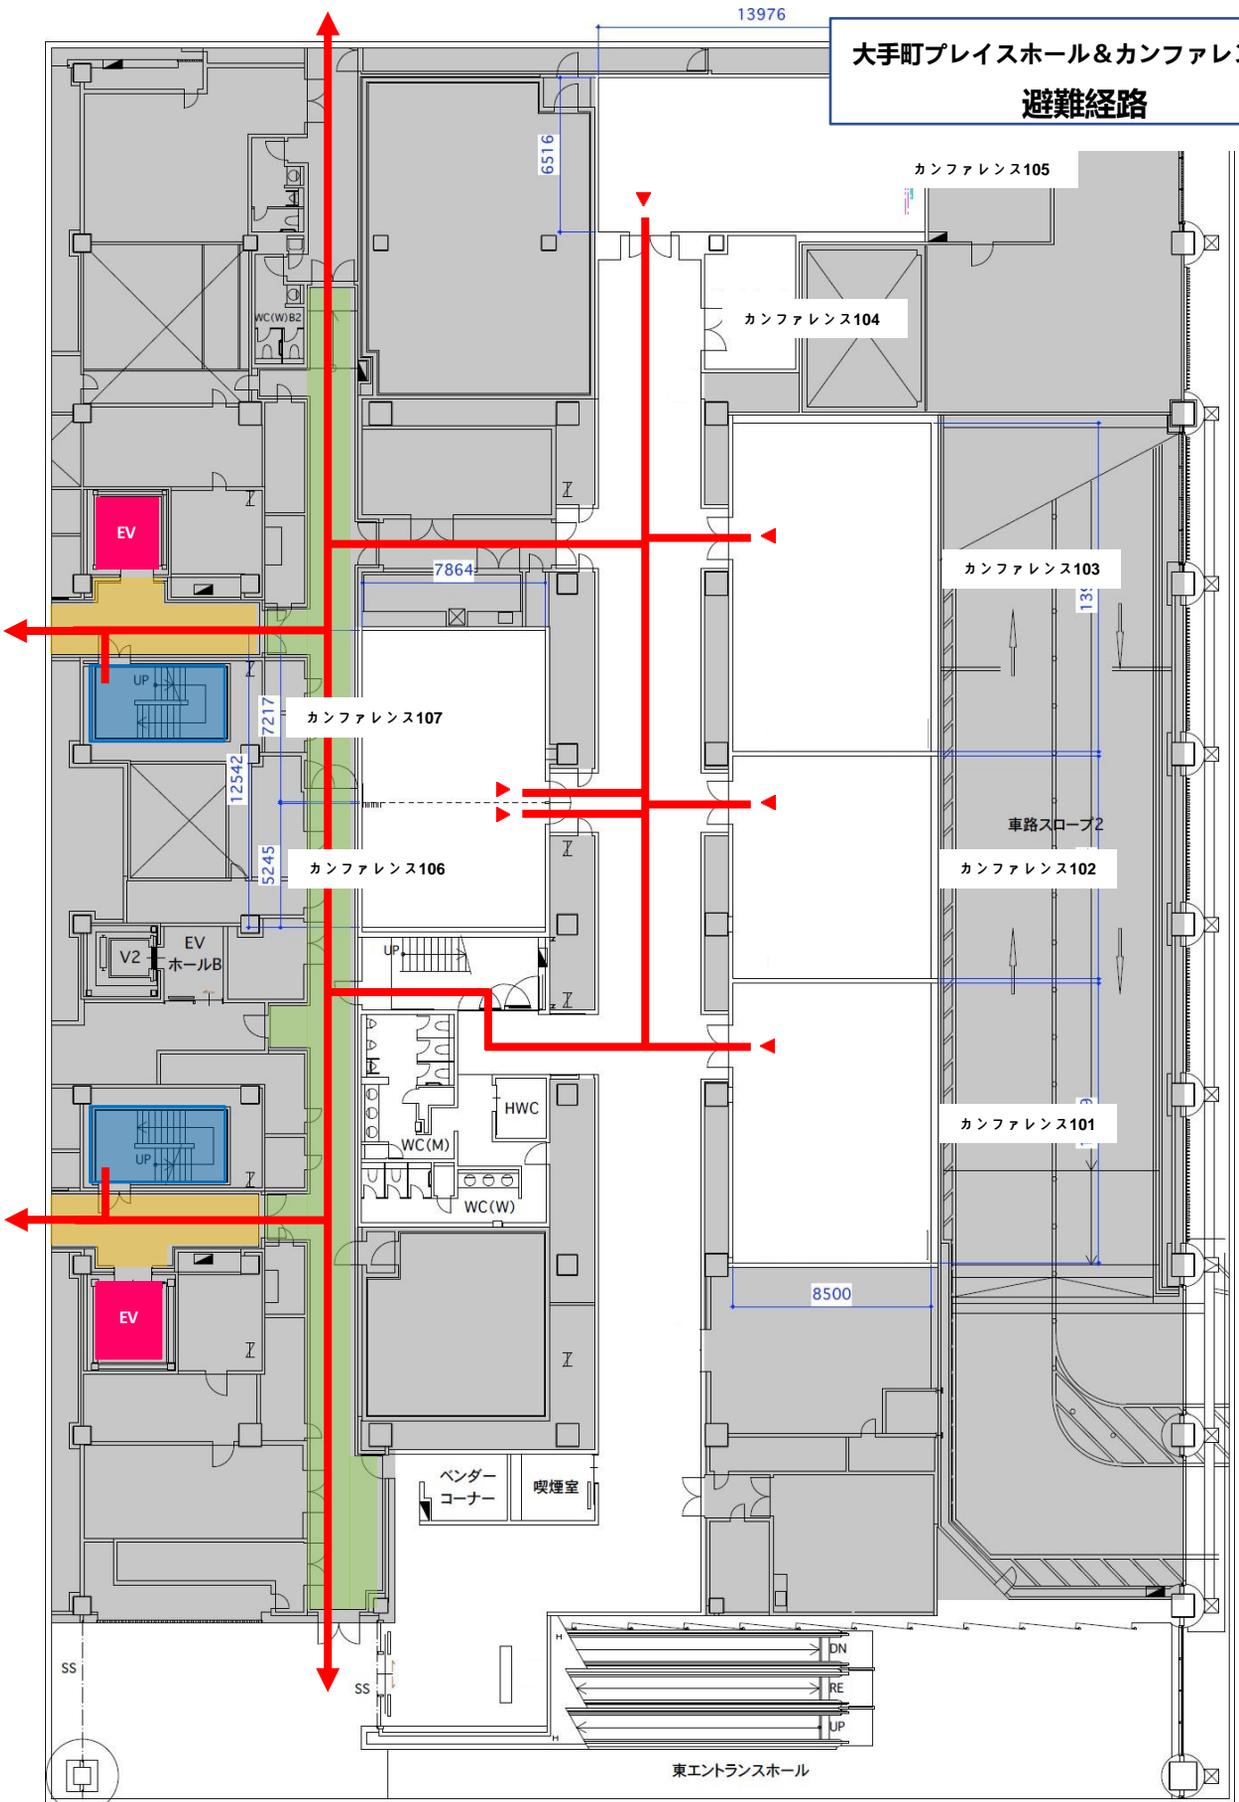

→ 避難経路

特別避難階段

第一次安全区画 (避難廊下・前室)

EV 非常用エレベーター

第二次安全区画 (非常用EV乗降ロビー兼用付室)